



COMPARTO
N° 1

TAVOLA

Interventi

LEGENDA

- MANUT. ORD e STRAORD
- RISTR. EDILIZIA
- RESTAURO CONS.
- RISTR. URBANIST.
- SUP. LIBERE
- NON INT. A RECUP.
- DEMOLIZIONE

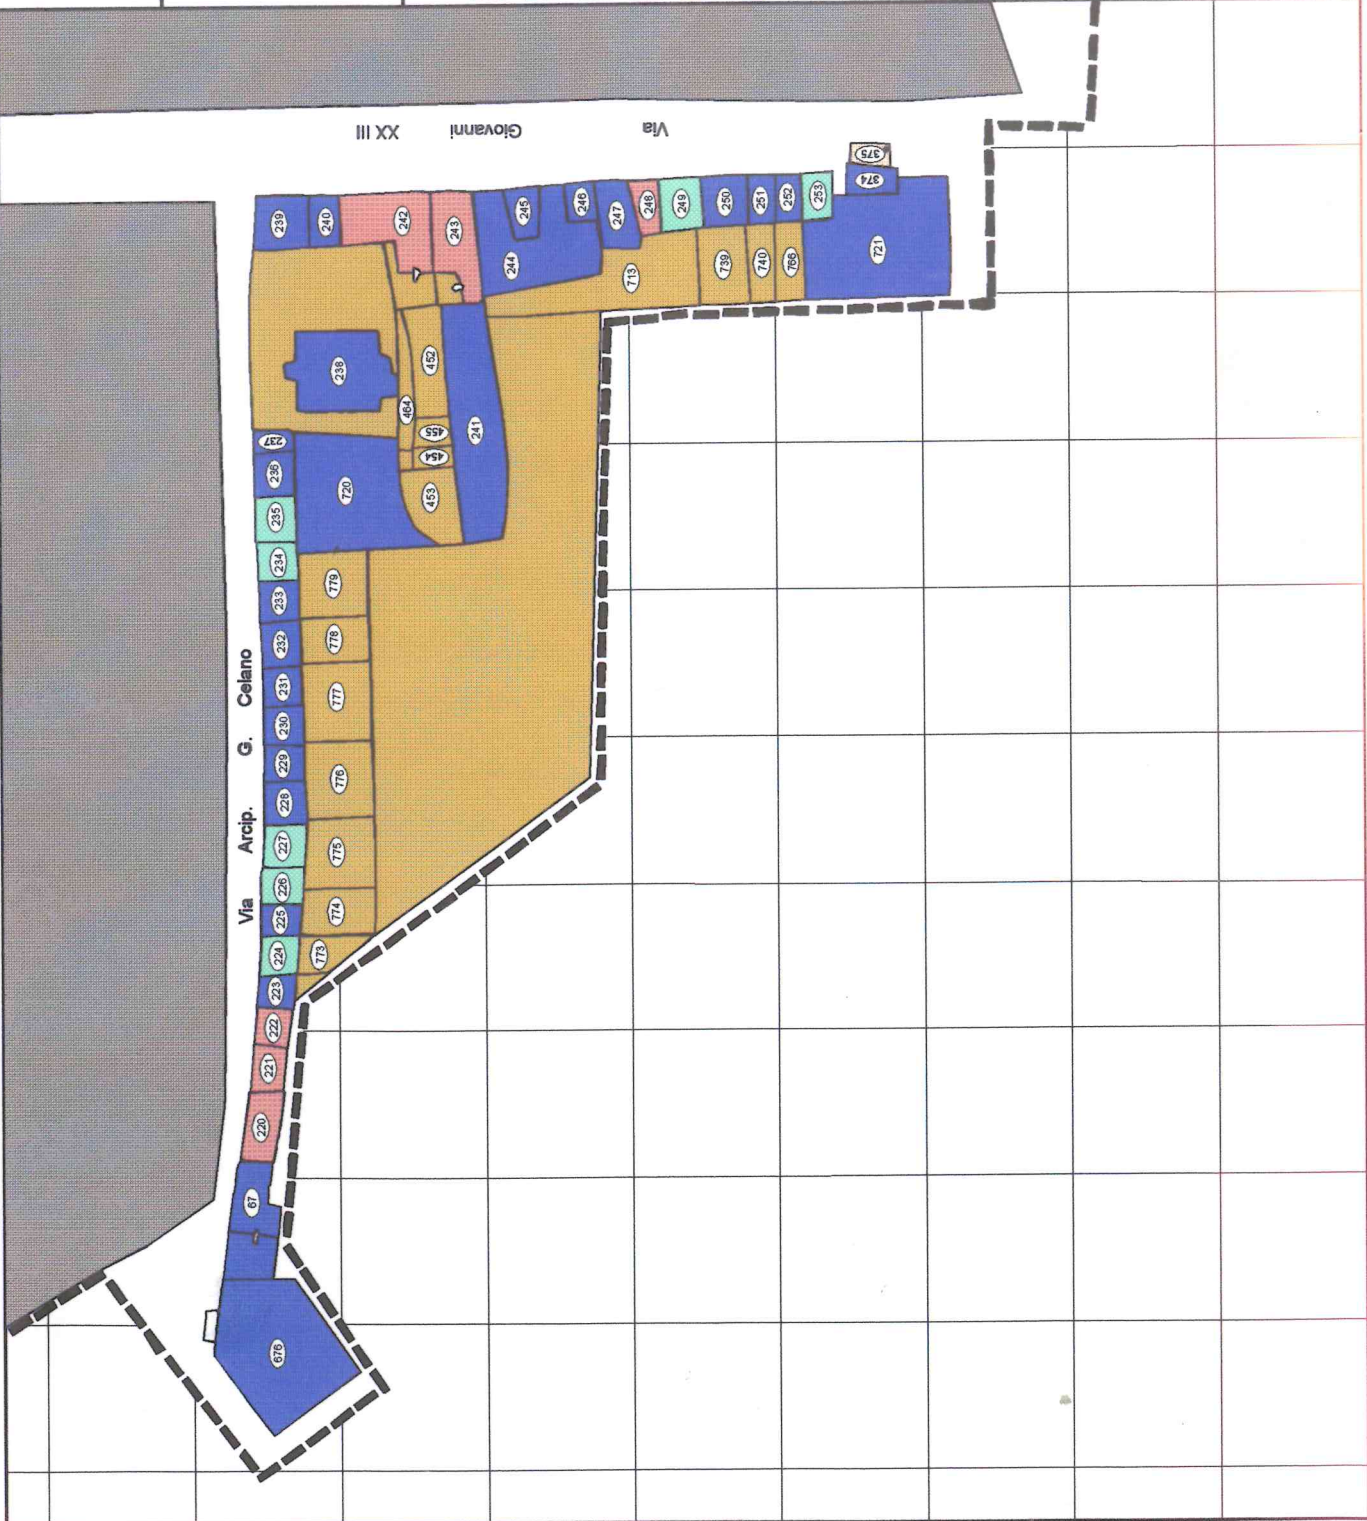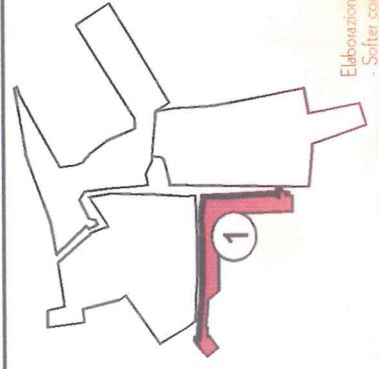

COMPARTO
N° 2


TAVOLA

Interventi

LEGENDA

- MANUT. ORD e STRAORD
- RISTR. EDILIZIA
- RESTAURO CONS.
- RISTR. URBANIST.
- SUP. LIBERE
- NON INT. A RECUP.
- DEMOLIZIONE

Elaborazioni grafiche
- Solfer coop. a r.l. -

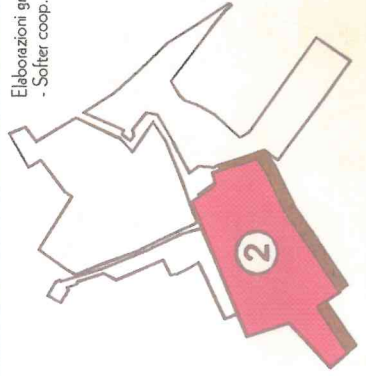


COMPARTO
N° 3


TAVOLA
Interventi

LEGENDA

- MANUT. ORD. e STRAORD.
- RISTR. EDILIZIA
- RESTAURO CONS.
- RISTR. URBANIST.
- SUP. LIBERE
- NON INT. A RECUP.
- DEMOLIZIONE

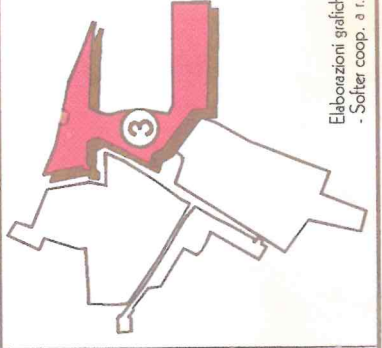

Elaborazioni grafiche
- Softer coop. a r.l. -

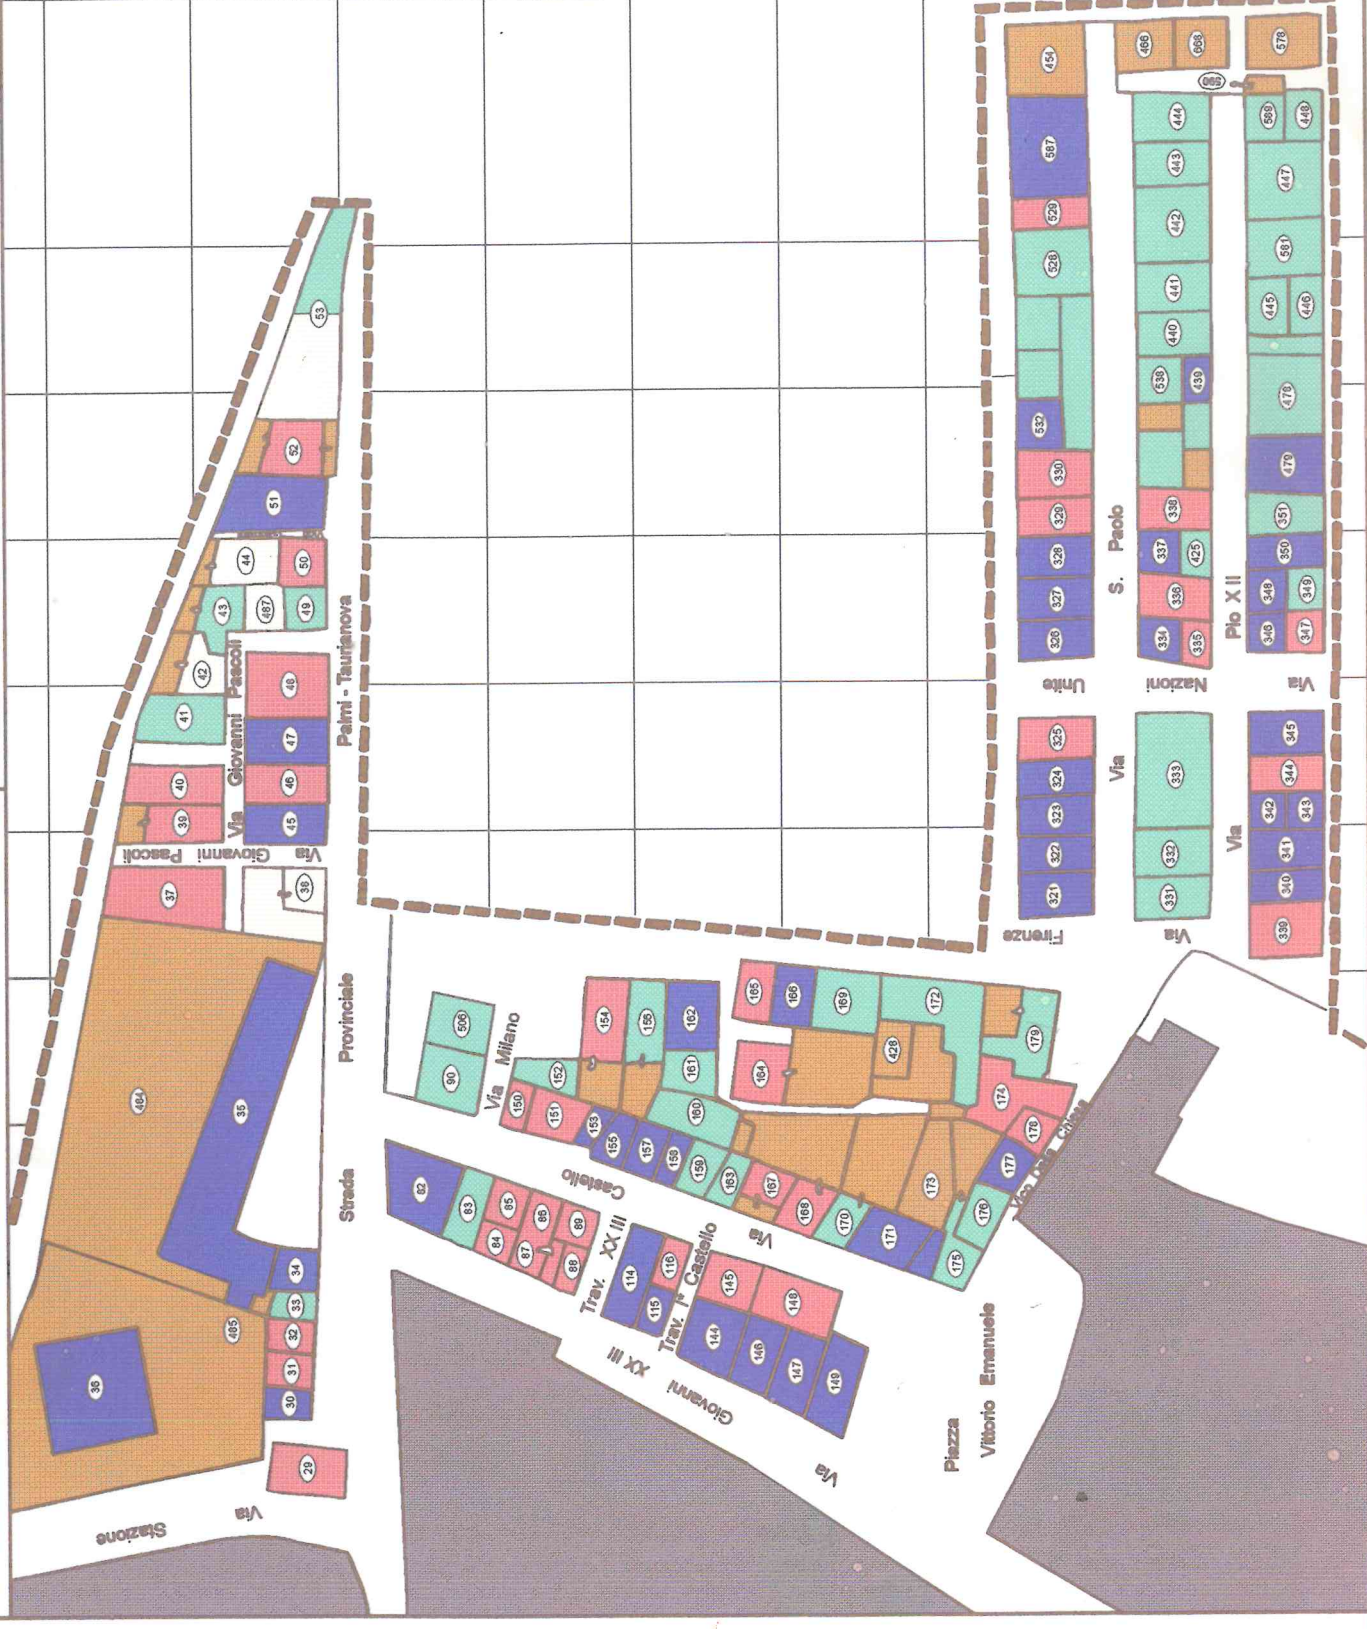


COMPARTO
N° 4

TAVOLA

Interventi

LEGENDA

-  MANUT. ORD e STRAORD
-  RISTR. EDILIZIA
-  RESTAURO CONS.
-  RISTR. URBANIST.
-  SUP. LIBERE
-  NON INT. A RECUP.
-  DEMOLIZIONE

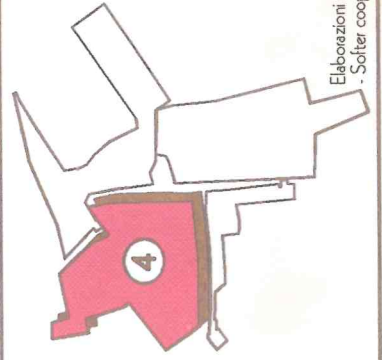

Elaborazioni grafiche
- Softer coop. a r.l. -

